



SBĚRNÝ DVŮR PRO BIOODPAD, OBEC VÝRAVA

Záměrem je vybudování sběrného dvora pro biologický odpad. K tomuto účelu bude využita plocha mimo zastavěné území obce, v lokalitě Na Bělkách, tj. v jižní části katastrálního území Výrava. Jedná se o parcely č. 2364 a 2365.

Stávající stav :

V současné době se na řešeném místě nachází zpevněná plocha (betonové panely), která je ohraničena násypem hlíny a kamenné drti. V okolí jsou pole, v jižní části rybník, skrze který protéká Libníkovický potok.

Dle platného územního plánu obce Výrava je řešené území umístěno v ploše "zemědělské - orná půda" a malou částí v ploše "vodní a vodohospodářské". Dále je tato plocha součástí lokálního biocentra "Na Bělkách", které zasahuje též do katastru obce Libníkovice.

Na základě výše uvedených informací nelze v současné době záměr realizovat, protože není v souladu s územně plánovací dokumentací obce Výrava (viz. textová část ÚP). Potřeba sběrného dvora tak vyvolává podnět ke změně územního plánu, kde by došlo ke změně na plochu "technické infrastruktury" a posunutí hranice lokálního biocentra.

Návrh :



Sběrný dvůr bude v západní části využíván k ukládání biologického odpadu (tráva, větve) od jednotlivých občanů a odpadů z údržby zeleně v obci. Tento odpad bude ukládán do velkokapacitních vodotěsných a zastřešených kontejnerů, které budou vyváženy. Biologický odpad nebude ve sběrném dvoře kompostován. V této části bude dále ukládána dřevní štěpka (na zpevněné ploše).

Ve východní části zpevněné plochy bude vyhrazen prostor pro deponii zeminy v případě stavebních prací v obci a jiných sypkých hmot (štěrk, písek, apod.).


Zpevněná plocha je vyspádována směrem k západní části. Většina srážkových vod bude přirozeně zasakována (resp. budou se odpařovat) přímo na ploše, zbylé srážkové vody budou svedeny do vsakovacího průlehu, který bude sloužit k akumulaci a postupnému vsaku většího množství srážkových vod. V případně nutnosti může být před průleh umístěna sedimentační jímka. Přesný návrh zasakovacího zařízení bude řešen v dalším stupni dokumentace.

Celý areál bude oplocen a zabezpečen proti vniknutí nepovolaných osob. Na viditelném a přístupném místě bude umístěna informační tabule s provozním řádem sběrného dvora včetně otevírací doby. V areálu bude dále umístěn objekt pro obsluhu (Unimo buňka).

KATASTRÁLNÍ MAPA :

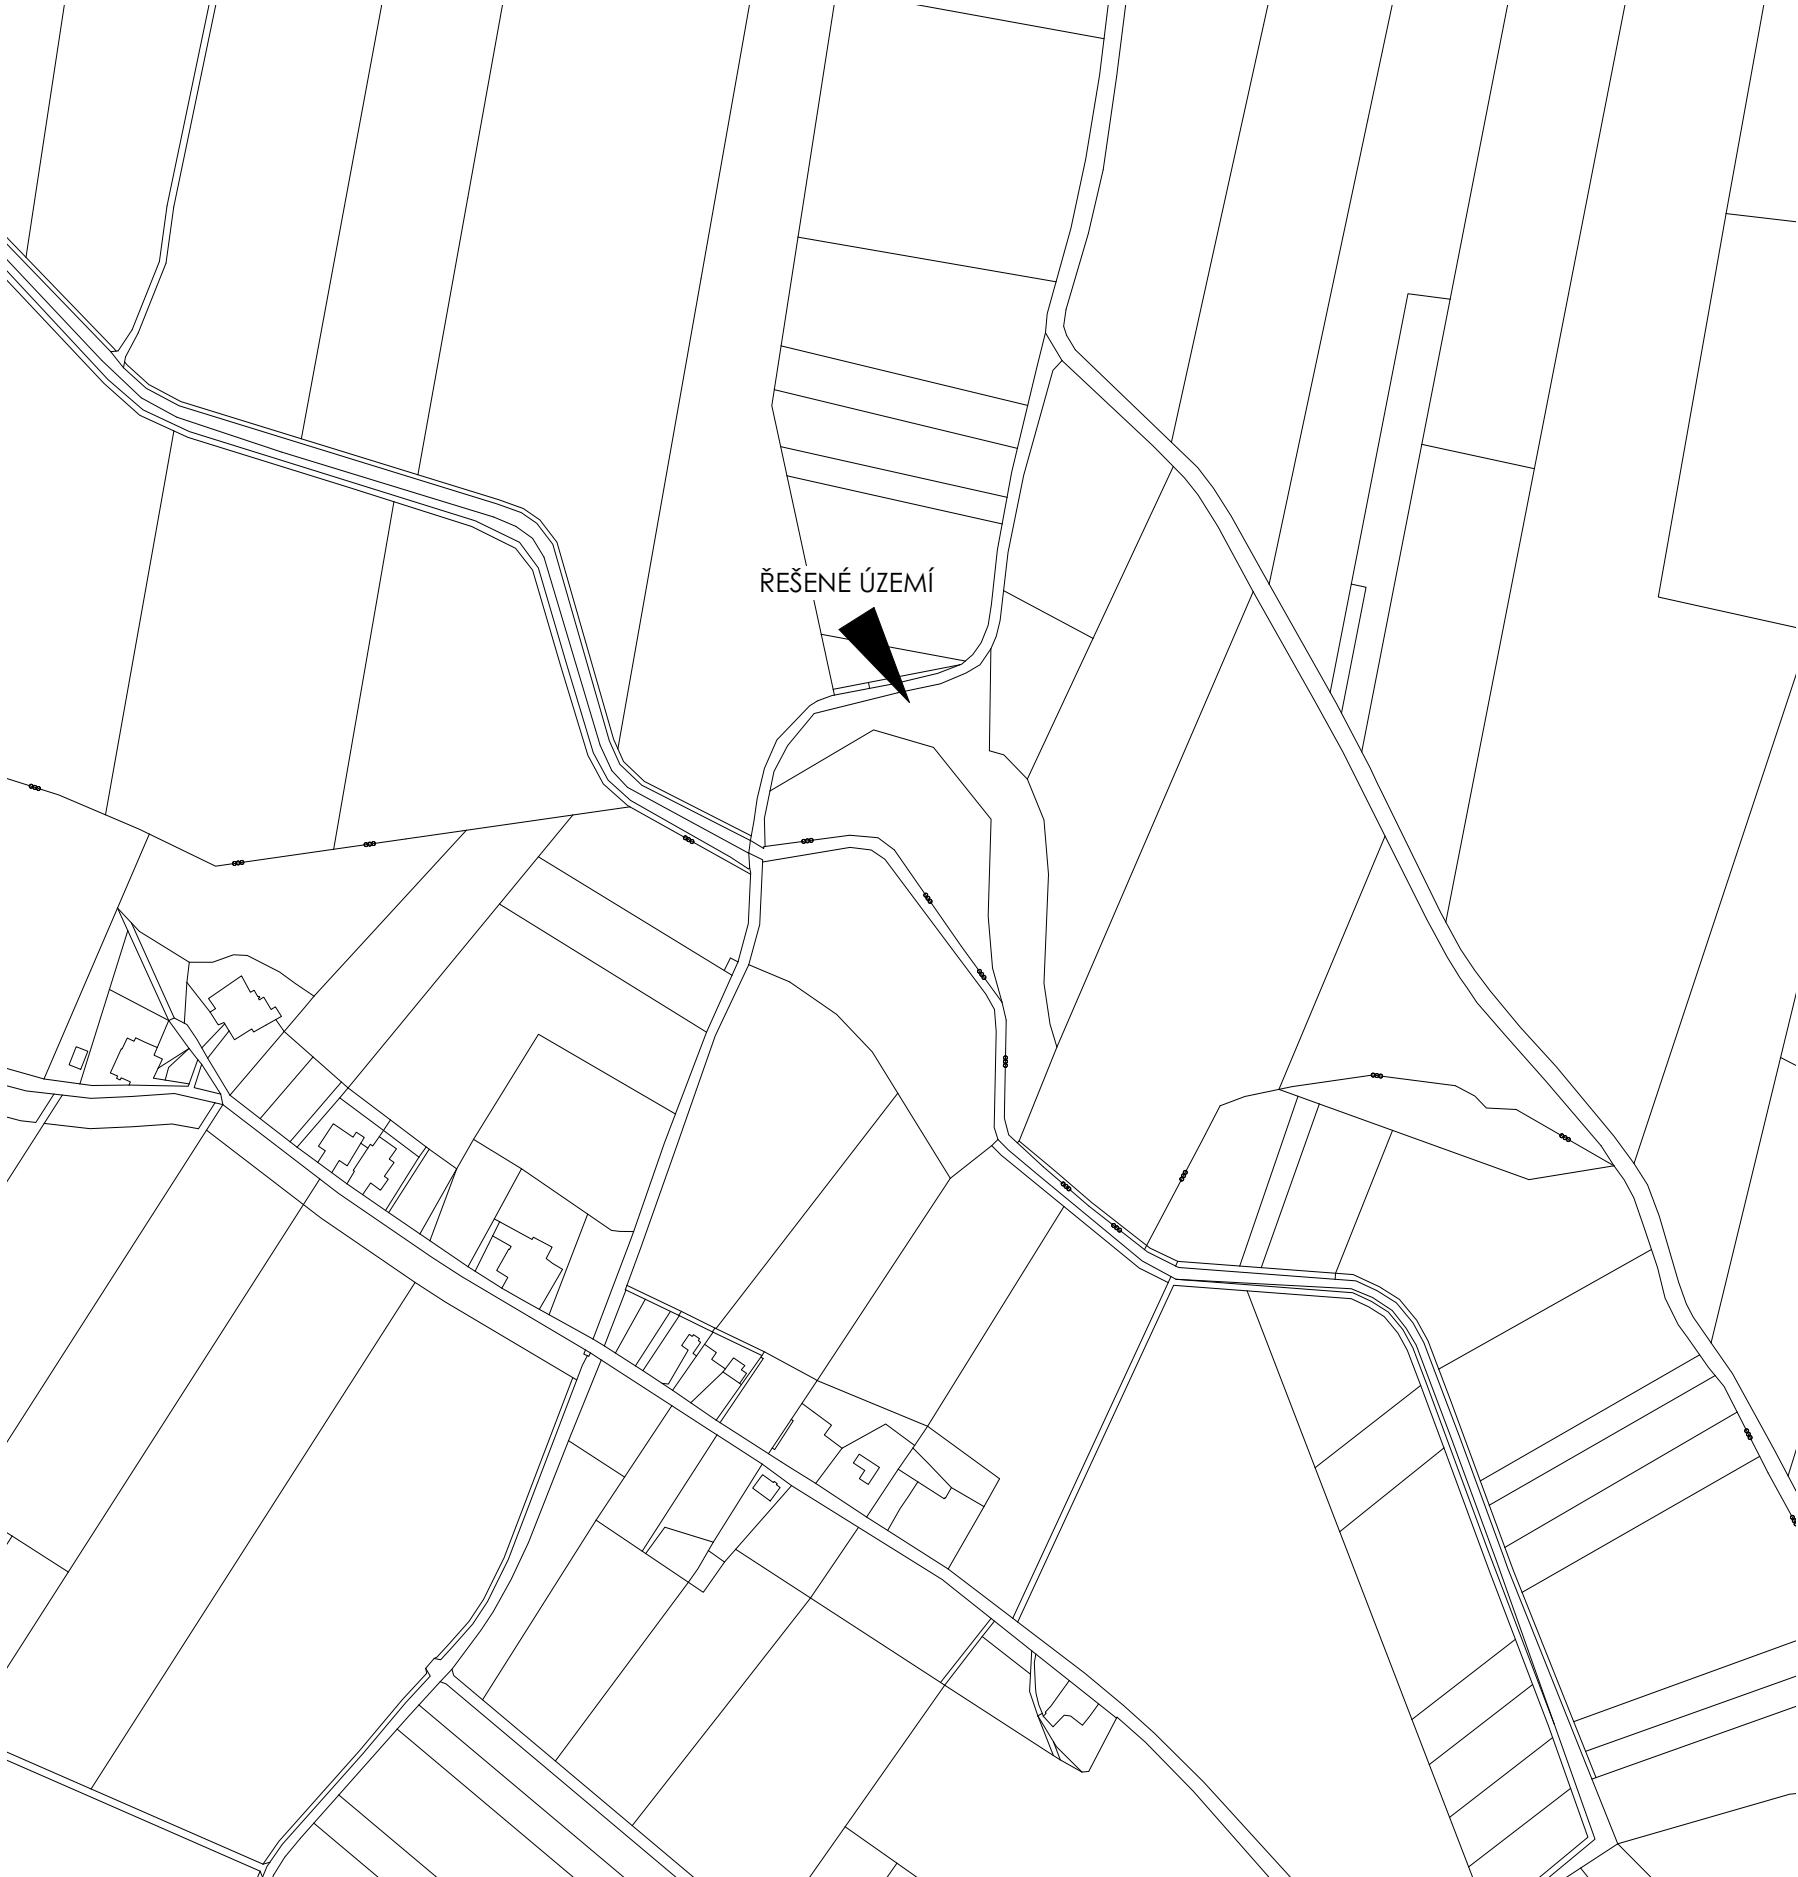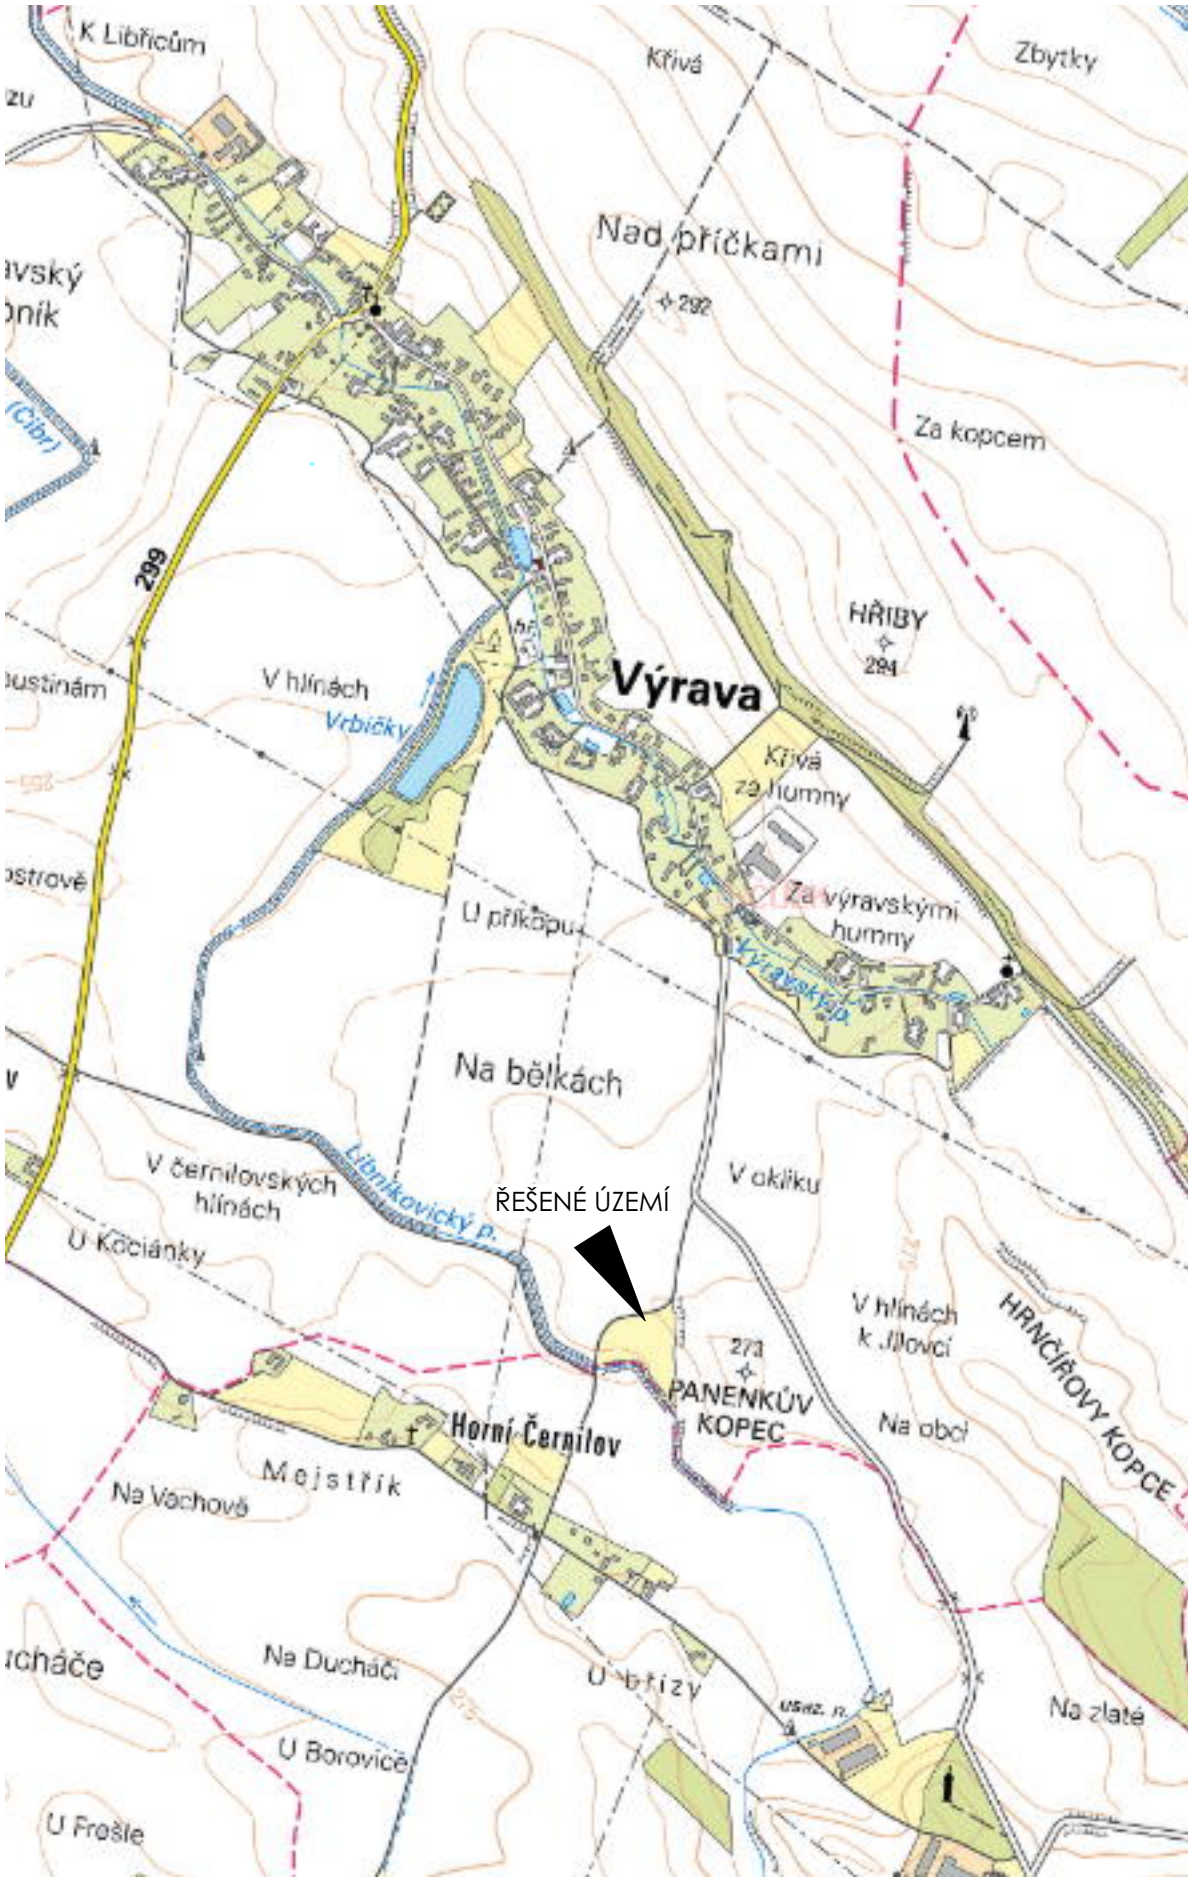


PLATNÝ ÚZEMNÍ PLÁN OBCE VÝRAVA :

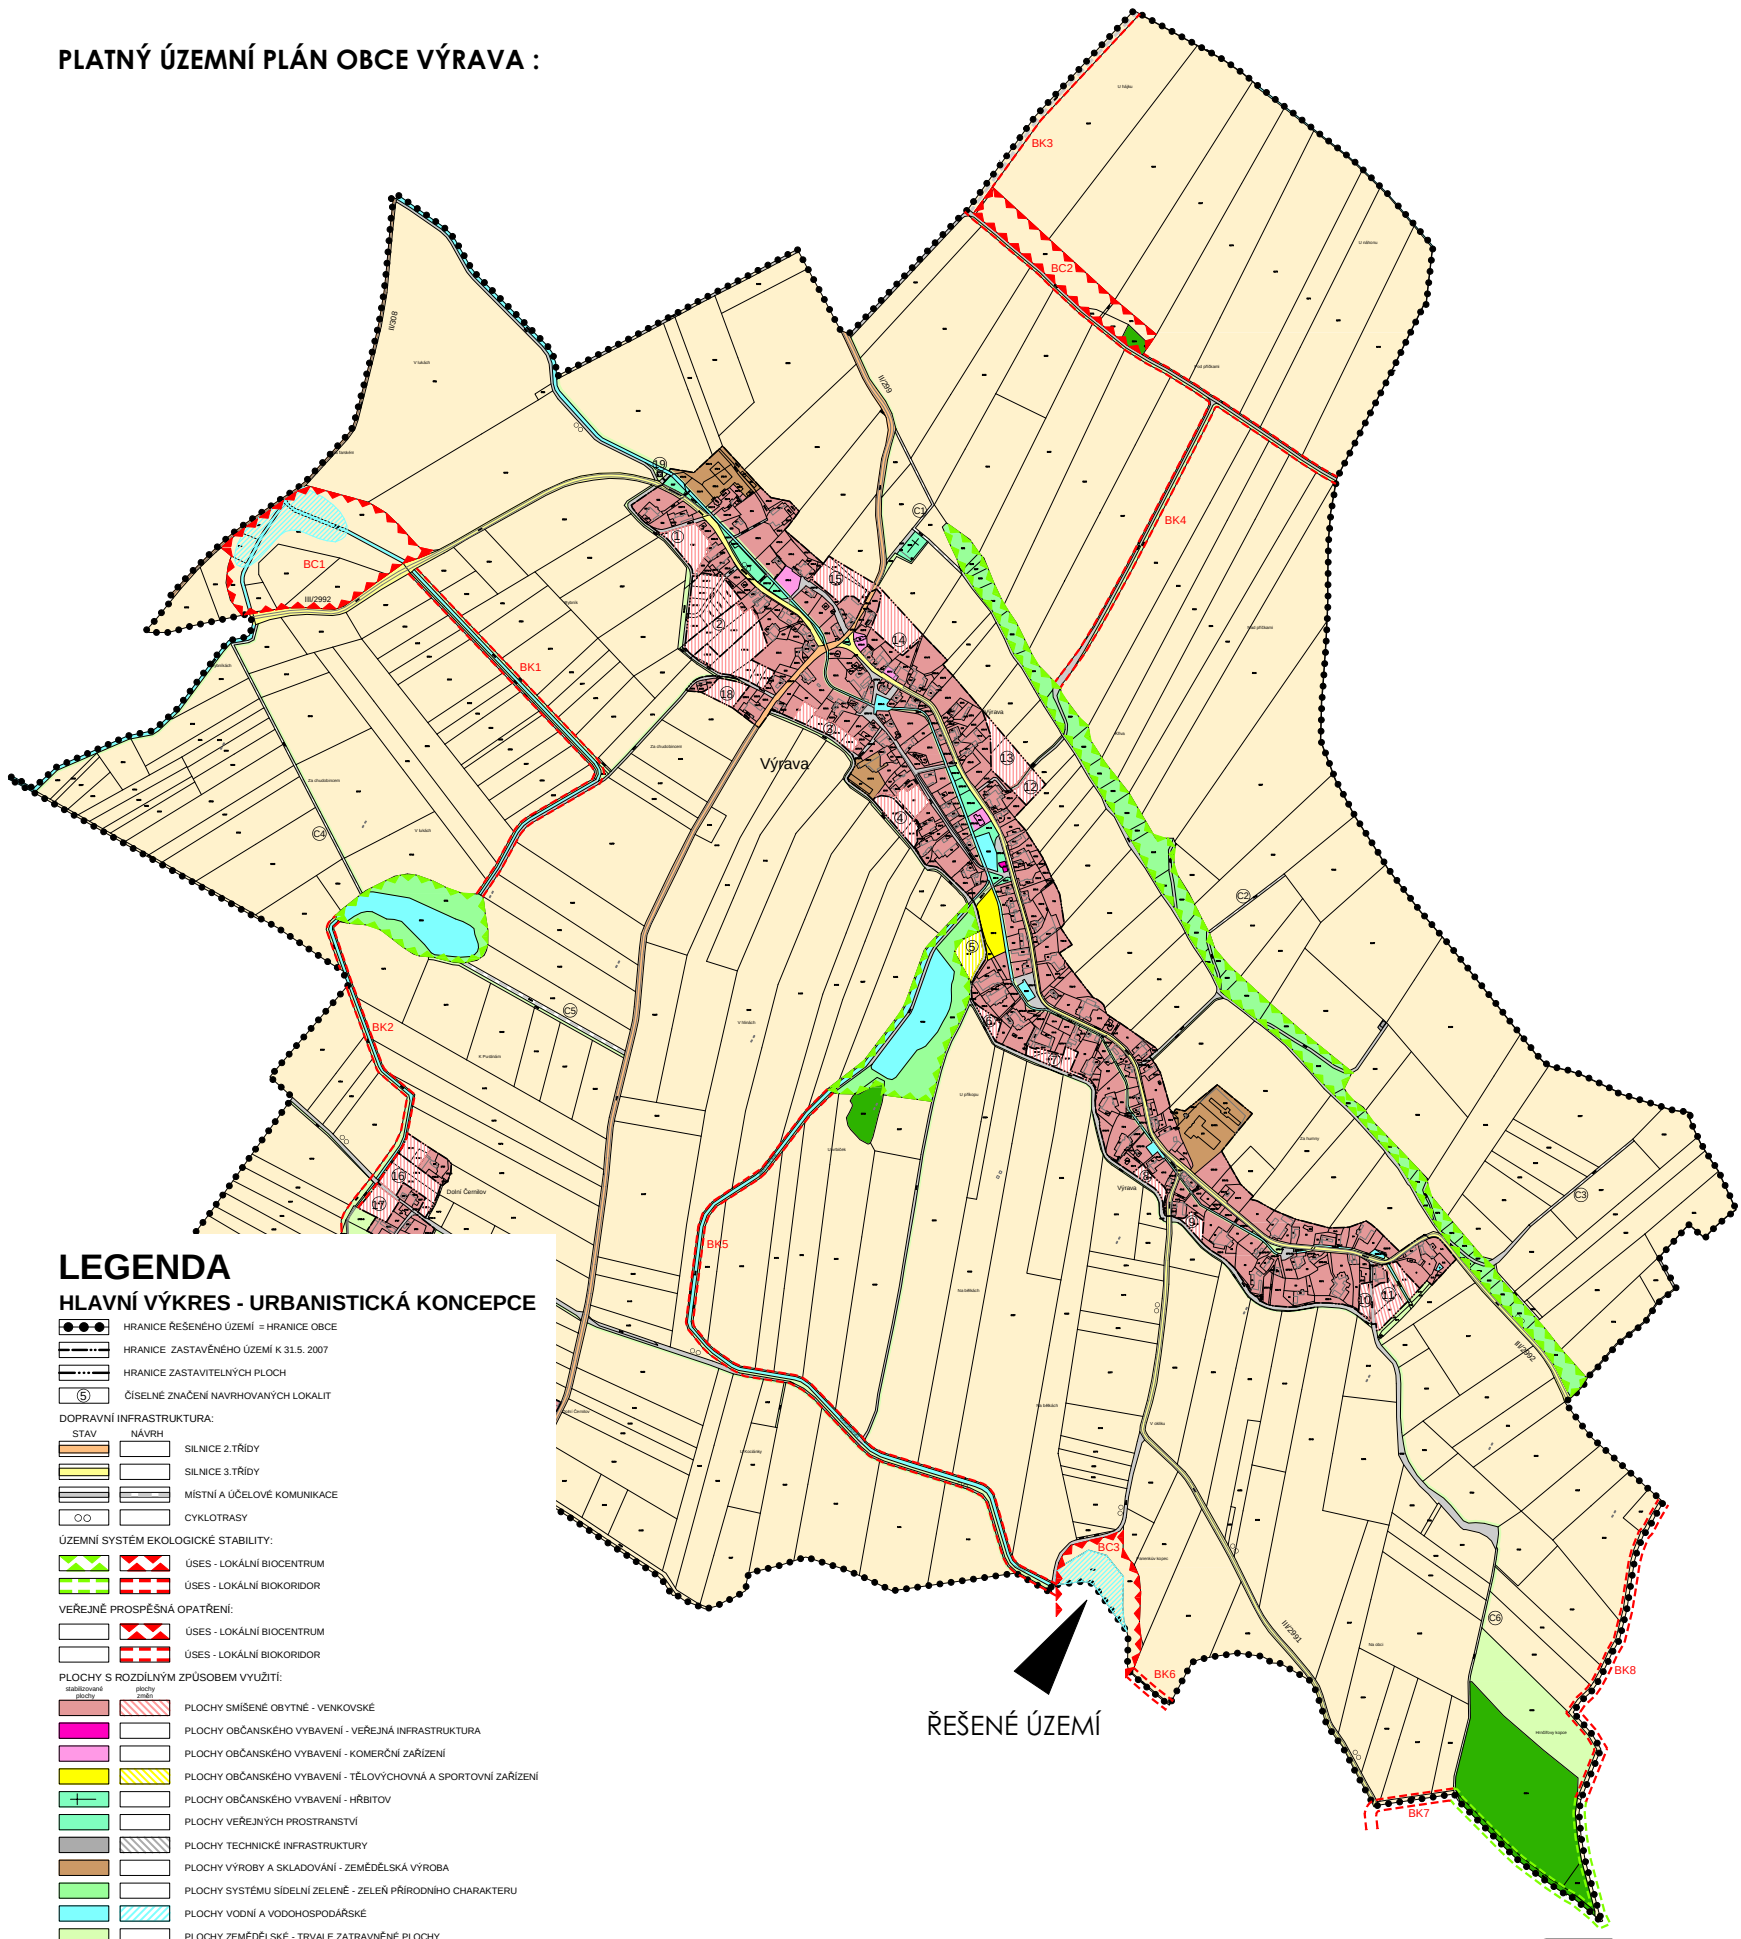


PLATNÝ ÚZEMNÍ PLÁN OBCE VÝRAVA - VÝŘEZ ŘEŠENÉHO ÚZEMÍ :




FOTODOKUMENTACE STÁVAJÍCÍHO STAVU :

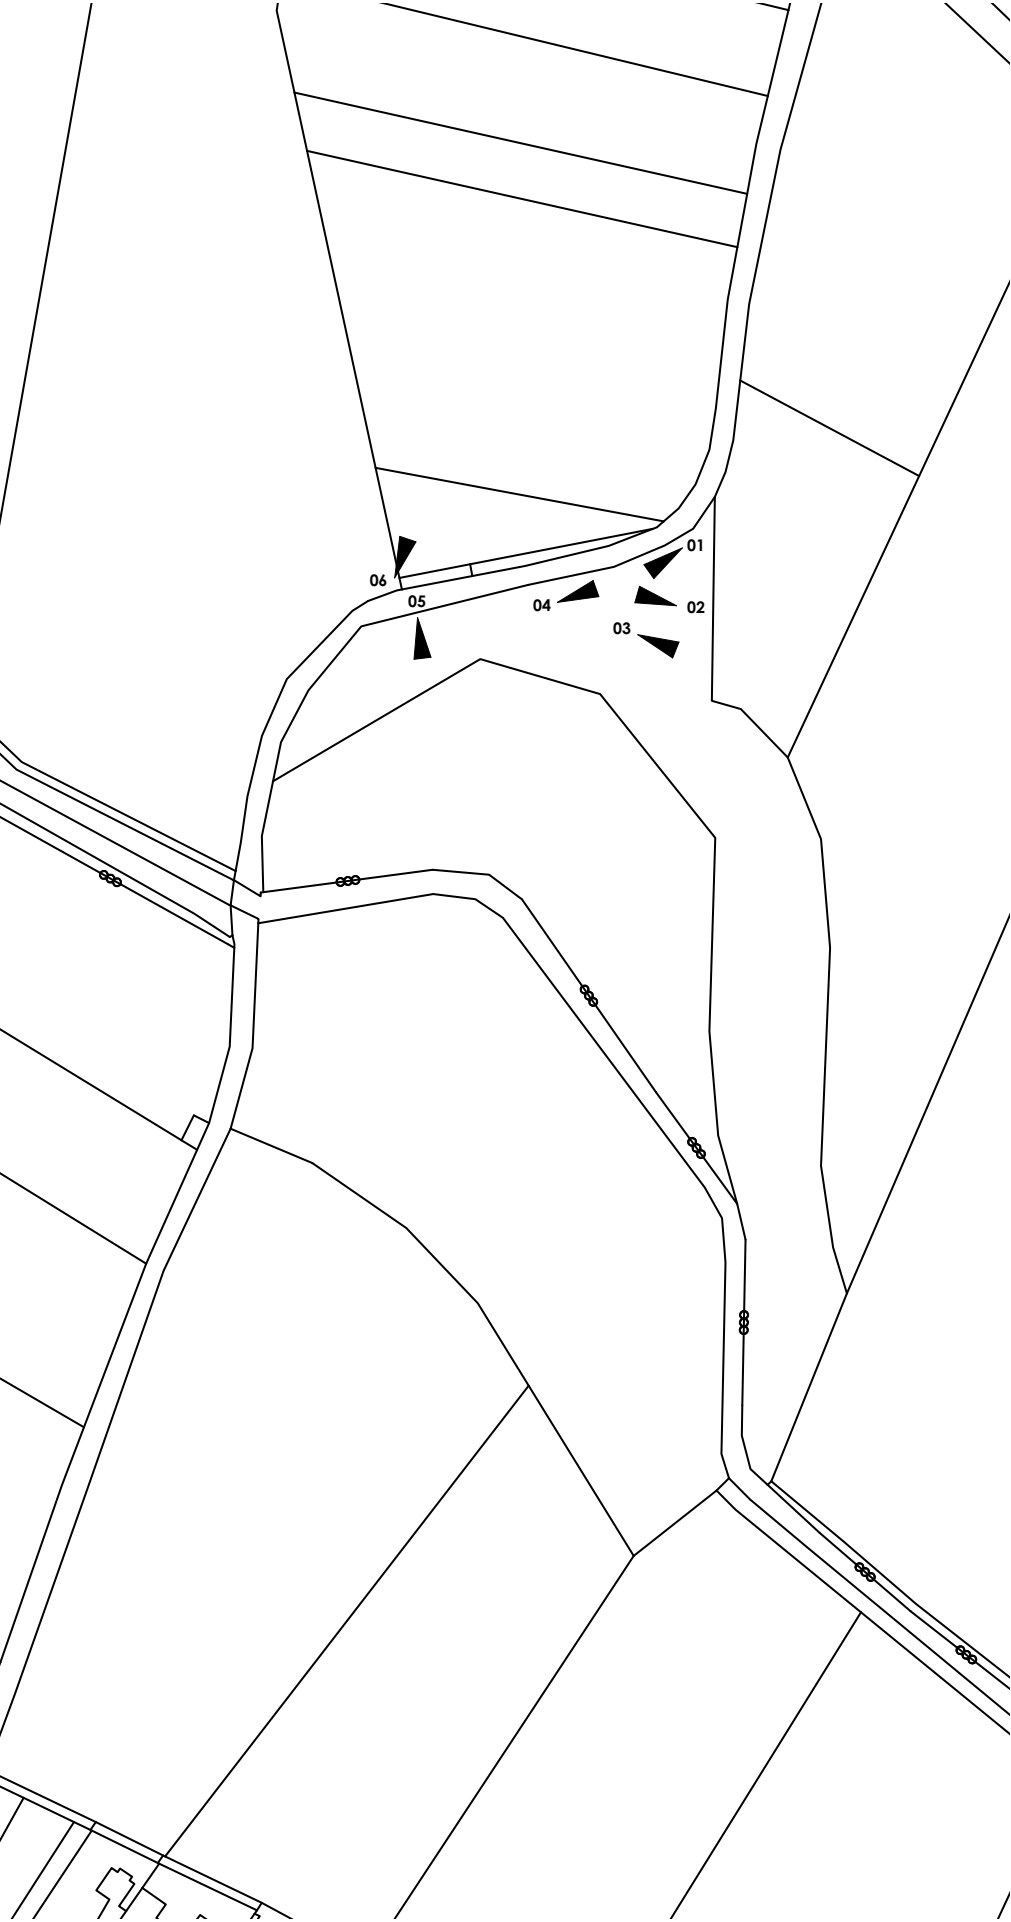

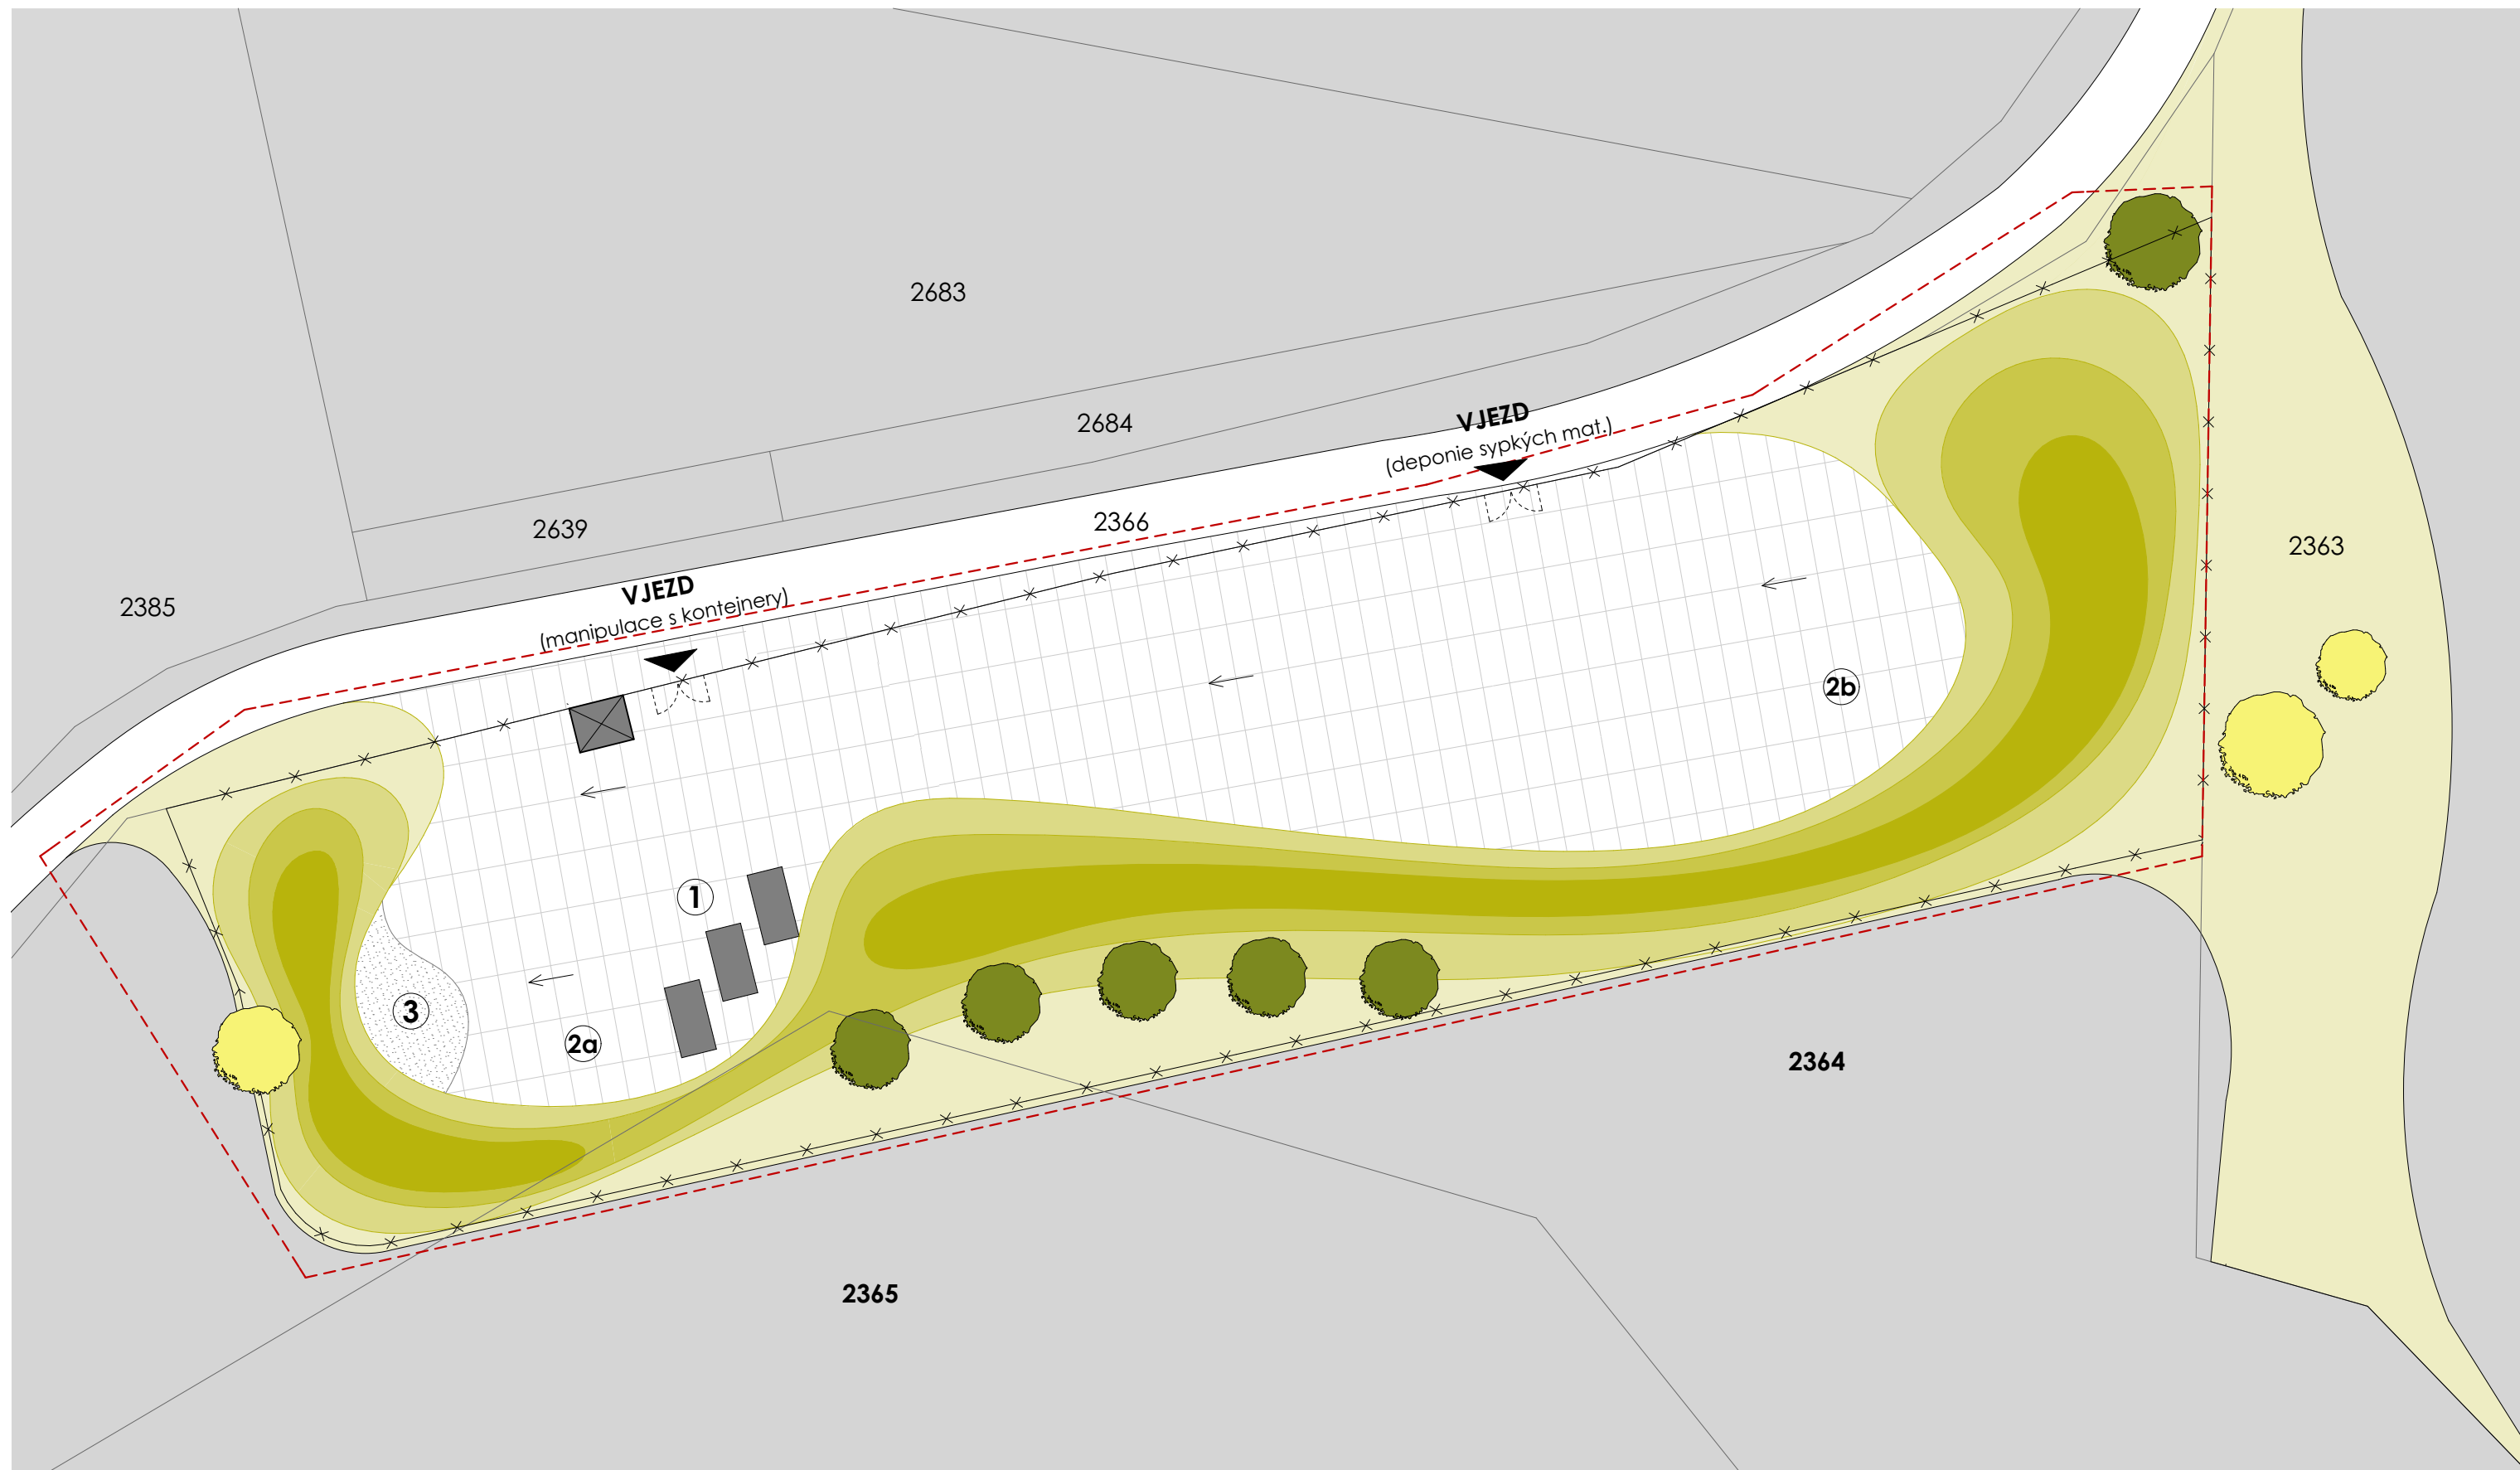

LEGENDA :

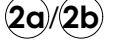 ZATRAVNĚNÁ PLOCHA (VAL) - výška nad terénem 0-3 m	 KATASTRÁLNÍ MAPA	 STÁVAJÍCÍ / NOVÉ STROMY	 PLOCHA PRO UMÍSTĚNÍ KONTEJNERŮ NA BIOODPAD
 ZPEVNĚNÁ PLOCHA - stávající betonové panely	 ŘEŠENÉ ÚZEMÍ	 ZÁZEMÍ OBSLUHY SBĚRNÉHO DVORA	 UKLÁDÁNÍ DŘEVNÍ HMOTY A ŠTĚPKY / SYPKÝCH HMOT (ŠTĚRK, HLÍNA)
 ŠTĚRKOVÁ PLOCHA	 OPLOCENÍ	 KONTEJNER NA BIOODPAD	 PLOCHA PRO VSAKOVÁNÍ DEŠŤOVÝCH VOD

ARCHITEKTONICKÁ STUDIE - SBĚRNÝ DVŮR PRO BIOODPAD
k.ú. Výrava, parc.č. 2364, 2365

AUTOR NÁVRHU :
Ing. arch. Šárka Mecnerová

NÁZEV VÝKRESU :
SITUACE

Č.v. :
05

09/2015
M 1:350

šárka mecnerová
a r c h i t e k t

Ing. arch. Šárka Mecnerová, sídlo : Libníkovice 3, 503 46 Třebechovice p. O., kancelář : Velké náměstí 147, Hradec Králové 500 03, IČ : 02827727, e - mail : office@mecnerova.cz, telefon : + 420 775 289 984

