

---

## Doručenka datové zprávy

Předmět: Žádost o poskytnutí informace  
ID zprávy: 1368445665  
Typ zprávy: Veřejná datová zpráva  
Stav zprávy: Doručená  
Datum a čas doručení: 5.6.2024 v 15:31:23

---

Odesílatel: F  
ID schránky: p  
Typ schránky: Podnikající fyzická osoba  
Odesílající osoba: Oprávněná osoba

---

Adresát: OBEC VÝRAVA, č.p. 104, 50303 Výrava, CZ  
ID schránky: ccaa9kh  
Typ schránky: Orgán veřejné moci

---


Zmocnění: Nežadáno  
Naše čís. jednací: Nežadáno  
Naše spisová zn.: Nežadáno  
Vaše čís. jednací: Nežadáno  
Vaše spisová zn.: Nežadáno  
K rukám: Nežadáno  
Do vlastních rukou: Ne

---

## Události zprávy:

- 5.6.2024 v 15:16:18 EV0: Datová zpráva byla podána.  
5.6.2024 v 15:16:18 EV5: Datová zpráva byla dodána do datové schránky příjemce. Je-li příjemcem datové zprávy orgán veřejné moci vystupující v postavení orgánu veřejné moci, byla datová zpráva tímto okamžikem doručena.  
5.6.2024 v 15:31:23 EV11: Přihlásila se oprávněná osoba ve smyslu § 8, odst. 1 až 4 zákona č. 300/2008 Sb., v platném znění. Datová zpráva je nyní doručena. Případné dřívější datum doručení fikcí nebo doručení dodáním do schránky orgánu veřejné moci není dotčeno.
-

Eva Nepokojová nar. 21.09.1974 starostka obce Výrava. Žádost o poskytnutí informací dle z. 106/1999 Sb. Dne 3.6.2024 došlo ke změně v obci Výrava na tkzv. malé straně viz.příloha. zpomalovací práh na silnici.Na stránkách obce není k dohledání žádná informace a důvody. Žádám o zaslání elektronickou poštou - emailem všechny potřebné žádosti, smlouvy, doklady proč k změně došlo. Vše v termínu zpět do datové schránky, e-mail.

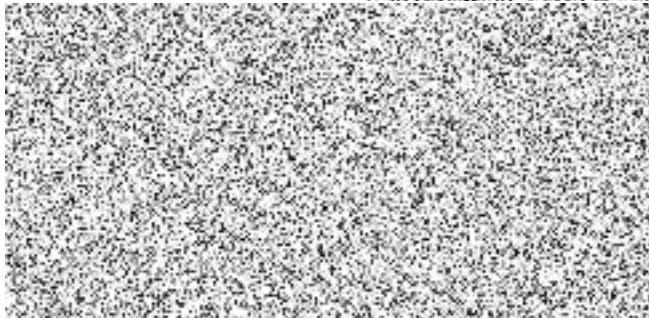



Obec Výrava, Výrava 104, 503 03 Smiřice; IČ 00653331

---



Vyřizuje: Eva Nepokojová, starosta@vyrava.cz, 724 183 725

Datum: 20.6.2024

**Věc: Odpověď na Žádost o poskytnutí informací dle z. 106/1999 ze dne 5.6. 2024**

Obec Výrava požádala 5.5.2023 Magistrát města Hradec Králové o stanovení úpravy silničního provozu na tzv. Malé Straně v obci Výrava. Důvodem žádosti o posunutí zpomalovacího prahu a s tím související úpravu DZN bylo zasahování retardéru do vjezdu k nemovitosti čp. 178.

Žádosti obce bylo vyhověno dne 15.5.2023, akce byla realizována svépomocí dne 3.6.2024.

Všechny relevantní dokumenty přikládám v příloze.

Eva Nepokojová, starostka obce

---

## Doručenka datové zprávy

Předmět: Žádost o poskytnutí informace  
ID zprávy: 1375129157  
Typ zprávy: Veřejná datová zpráva  
Stav zprávy: Doručená  
Datum a čas doručení: 20.6.2024 v 11:57:45

---

Odesílatel: OBEC VÝRAVA, č.p. 104, 50303 Výrava, CZ  
ID schránky: ccaa9kh  
Typ schránky: Orgán veřejné moci  
Odesílající osoba: Oprávněná osoba

---

Adresát:   
ID schránky:   
Typ schránky: Podnikající fyzická osoba

---

Zmocnění: Nežadáno  
Naše čís. jednací: 0351/2024/OV  
Naše spisová zn.: Nežadáno  
Vaše čís. jednací: -  
Vaše spisová zn.: Nežadáno  
K rukám: Robert Miksa  
Do vlastních rukou: Ne  
Zakázáno doručení fikcí: Ne

---

## Události zprávy:

20.6.2024 v 10:07:33 EV0: Datová zpráva byla podána.  
20.6.2024 v 10:07:33 EV5: Datová zpráva byla dodána do datové schránky příjemce. Je-li příjemcem datové zprávy orgán veřejné moci vystupující v postavení orgánu veřejné moci, byla datová zpráva tímto okamžikem doručena.  
20.6.2024 v 11:57:45 EV11: Přihlásila se oprávněná osoba ve smyslu § 8, odst. 1 až 4 zákona č. 300/2008 Sb., v platném znění. Datová zpráva je nyní doručena. Případné dřívější datum doručení fikcí nebo doručení dodáním do schránky orgánu veřejné moci není dotčeno.

---

Magistrát města Hradec Králové  
Československé armády 408  
Hradec Králové  
PSC 502 00

Odbor dopravy

Razítko podatelny :

Magistrat mesta HK

Doručeno: 05.05.2023


MMHK/096109/2023

listy: 1

přílohy:

druh: LP

11/av:

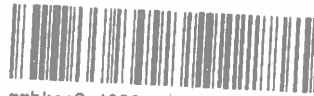

mmhkes8c130010

V ě c : ŽÁDOST O STANOVENÍ ÚPRAVY SILNIČNÍHO PROVOZU

...přechodná

...místní

**ŽADATEL:**

Jméno a příjmení / název Obec Výrava

nar. / IČO 00653331

Adresa / sídlo Výrava 116, 503 03 Smiřice

PSC 503 03 Telefon 724 183 725

**MÍSTO ÚPRAVY SILNIČNÍHO PROVOZU:**

Název komunikace : místní komunikace Malá Strana ve Výravě

v místě třída stávající obytná zóna, p.č. 1878/44, 1878/42 k.ú. Výrava

**TERMÍN (POUZE U PŘECHODNÉ ÚPRAVY):**

Od ..... do .....

**DŮVOD:**


Úpravy dopravního značení, posun zpomalovacího retardéru z důvodu vjezdu ze sousedního pozemku.

. / . obratte


**Osoba (organizace) odpovědná za řádné provedení úpravy silničního provozu:**

Jméno a příjmení / název      Eva Nepokojová, starostka obce  
nar./ IČO                              00653331  
Adresa / sídlo                        Výrava 116, 503 03 Smiřice  
PSČ 503 03                            Telefon 724 183 725

Podpis a razítko odpovědné osoby:

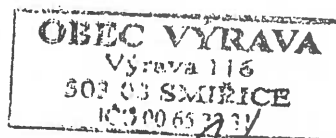

Podpis a razítko žadatele :

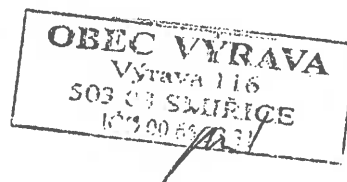


Dne 4. 5. 2023

**K ŽÁDOSTI JE NUTNÉ PŘILOŽIT:**

- u právnických osob i fyzických osob podnikajících kopii výpisu z obchodního rejstříku nebo kopii živnostenského listu;
- situační plánek s návrhem dopravního značení a zařízení.

**ŽÁDOST SE PODÁVÁ V DOSTATEČNÉM PŘEDSTIHU TAK, ABY ÚŘAD ŽÁDOST MOHL PROJEDNAT S DOTČENÝMI ORGÁNY A PROVÉST ŘÍZENÍ OPATŘENÍM OBECNÉ POVAHY**

*Chráníme Vaše osobní údaje. V tomto formuláři se v souladu s Nařízením GDPR shromažďují v rozsahu nutném pro plnění zákonem uložených povinností (nebo v souvislosti s výkonem veřejné moci) pouze osobní údaje nutné pro splnění účelu, který vyplývá z obsahu tohoto tiskopisu. Údaje jsou zpracovávány ode dne jejich poskytnutí po dobu nezbytnou k plnění daného účelu, konkrétní doba zpracování je stanovena spisovým a skartačním řádem. Podrobné informace k ochraně osobních údajů najdete na webových stránkách města.*

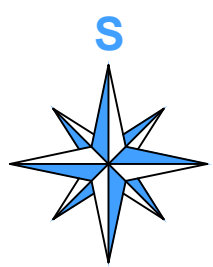



# VÝRAVA

## LEGENDA:

 IP2 SVISLÉ DOPRAVNÍ ZNAČENÍ – KE ZRUŠENÍ

POZNÁMKA:  
ZÁJMOVÉ ÚZEMÍ JE SOUČÁSTÍ VYZNAČENÉ OBYTNÉ ZÓNY.

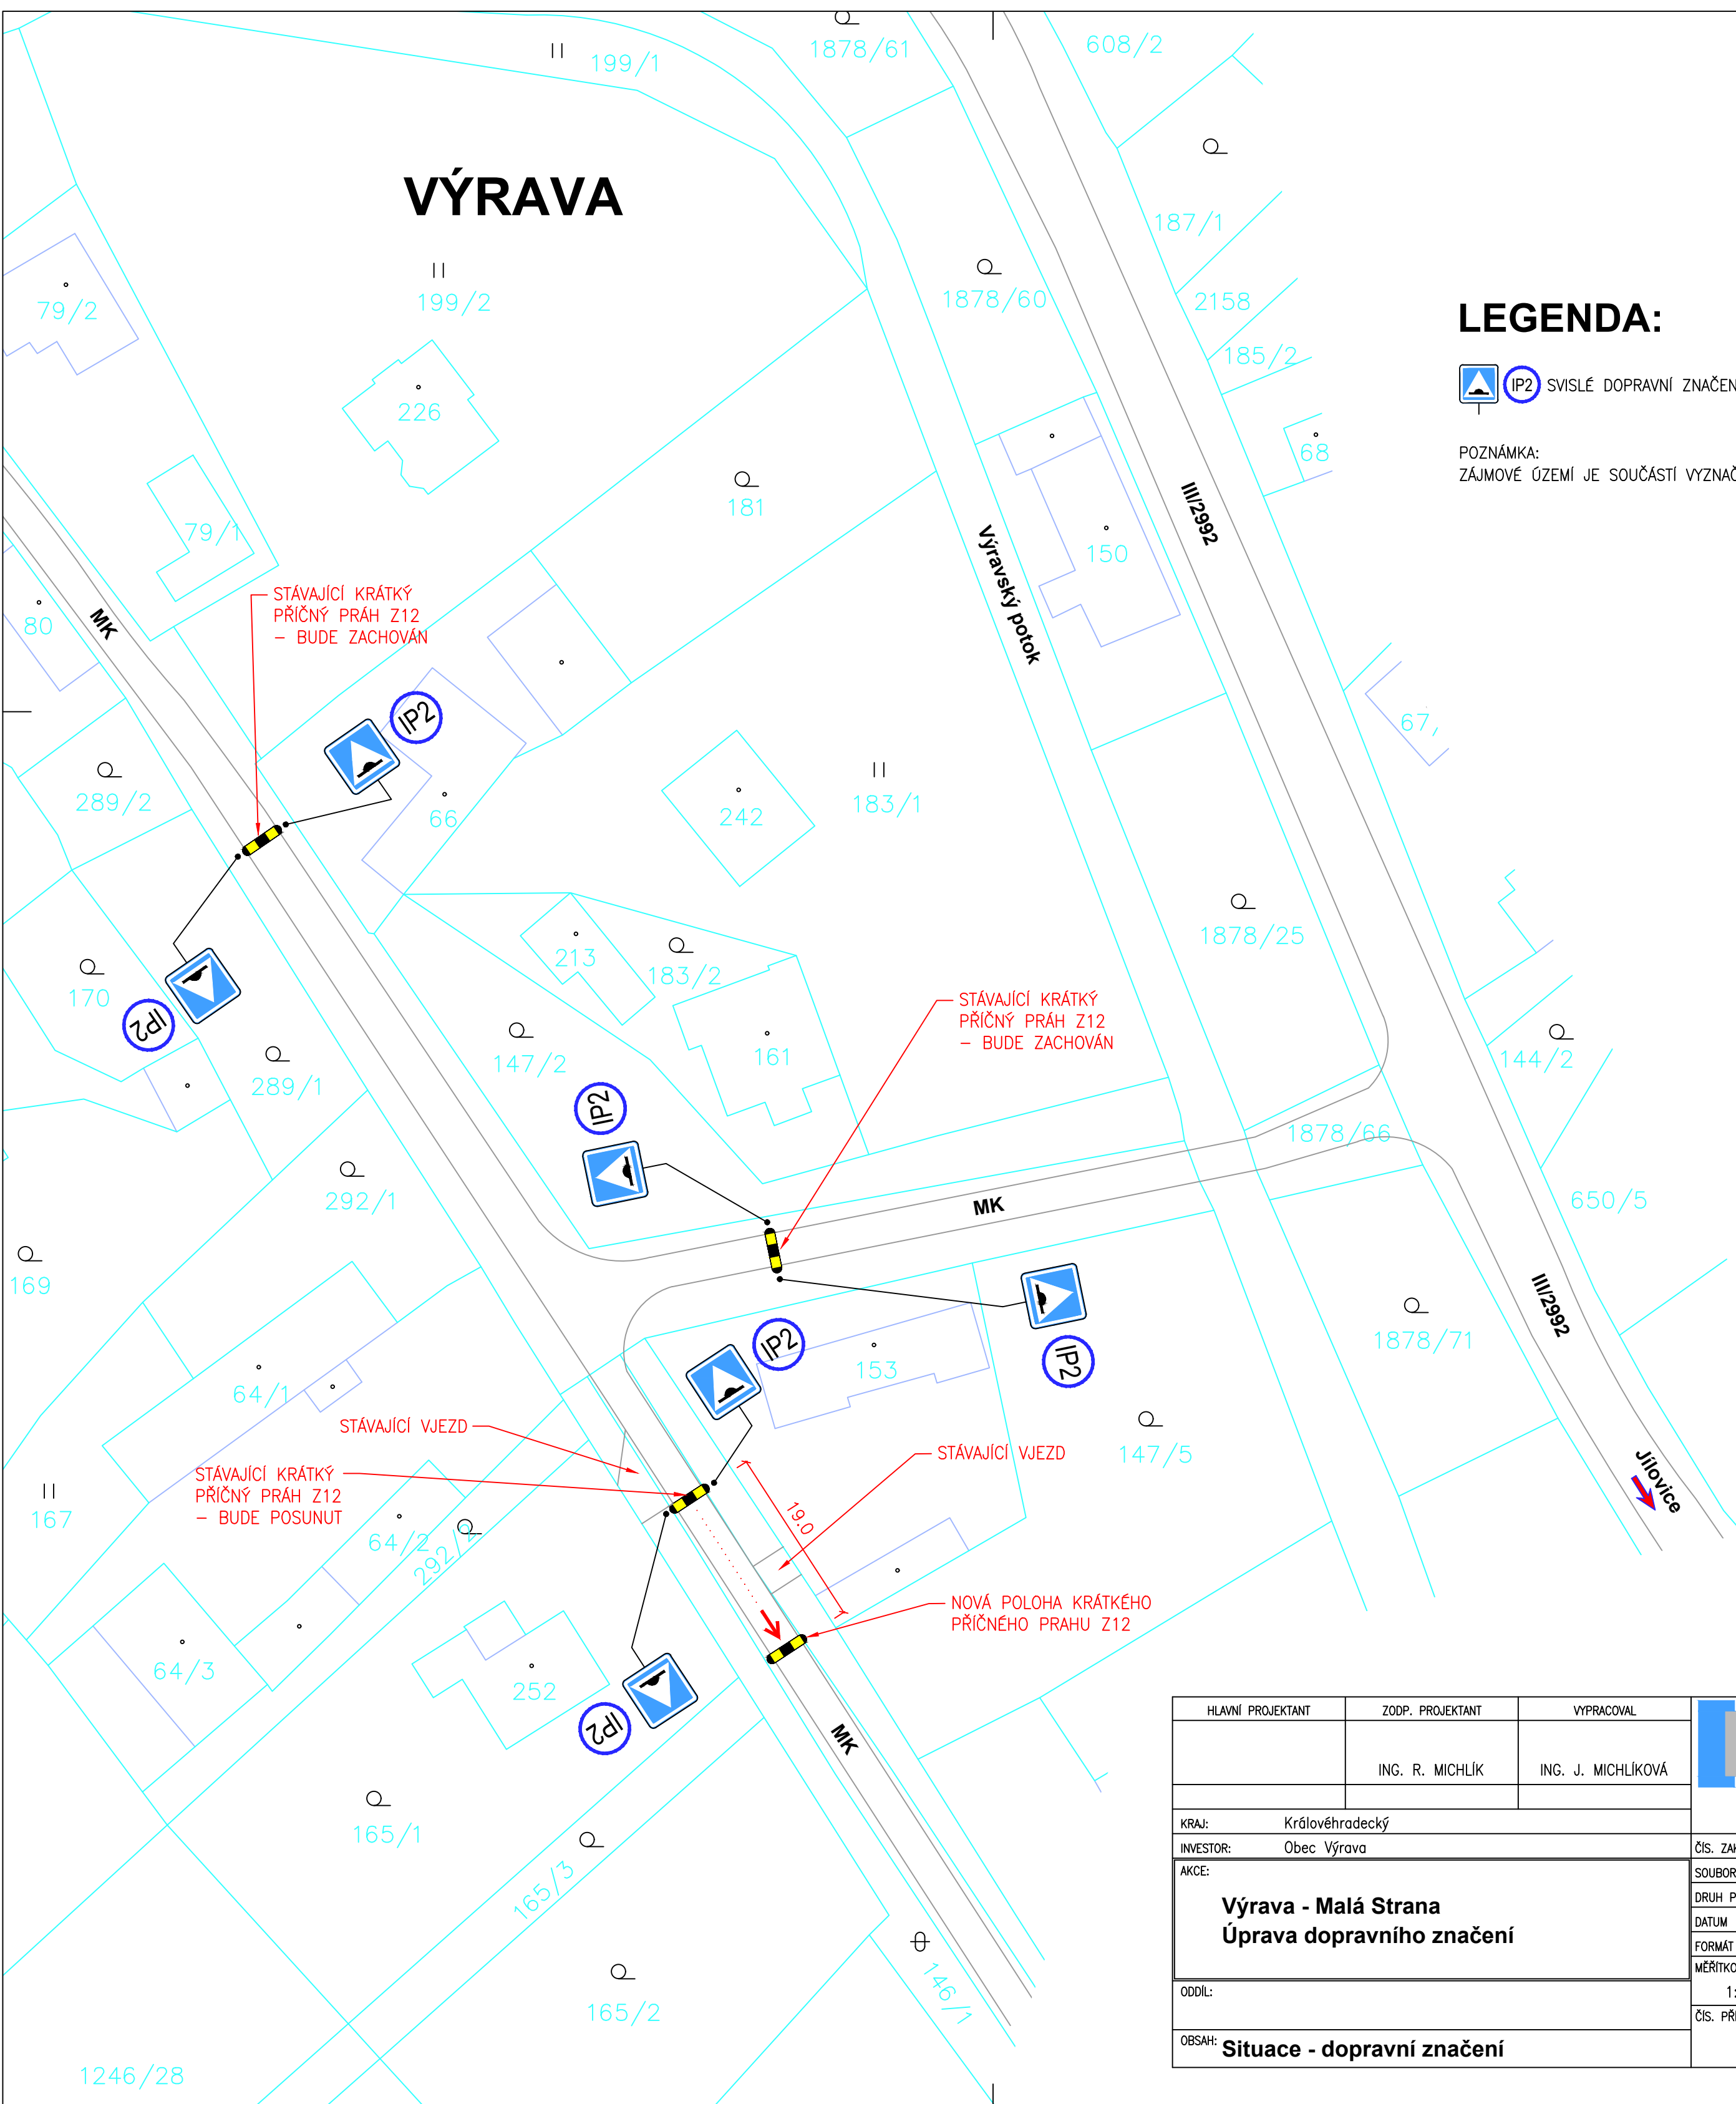

HLAVNÍ PROJEKTANT	ZODP. PROJEKTANT	VYPRACOVAL		
	ING. R. MICHLÍK	ING. J. MICHLÍKOVÁ	VIA PROJEKT s.r.o. Jižní 870, 500 03 Hradec Králové tel.: 495 401 495 e-mail: viaprojekt@viaprojekt.cz	
KRAJ:	Královéhradecký		ČÍS. ZAK.	33/23
INVESTOR:	Obec Výrava		SOUBOR	
AKCE:	<b>Výrava - Malá Strana Úprava dopravního značení</b>		DRUH PD	TP
			DATUM	04/2023
			FORMÁT	4 A4
ODDÍL:			MĚŘÍTKO	SOUPRAVA
			1:500	
OBSAH:	<b>Situace - dopravní značení</b>		ČÍS. PŘÍLOHY	



## HRADEC KRÁLOVÉ

MAGISTRÁT MĚSTA HRADEC KRÁLOVÉ, ČESKOSLOVENSKÉ ARMÁDY 408, 502 00 HRADEC KRÁLOVÉ

### ODBOR DOPRAVNĚ SPRÁVNÍCH AGEND

VÁŠ DOPIS ZN.:

ZE DNE: 5.5.2023

SPIS. ZN.: SZ MMHK/096109/2023 OD1/Rou  
MMHK/100831/2023

OPRÁVNĚNÁ

ÚŘEDNÍ OSOBA: Miroslav Roubínek

TEL.: 495707817

E-MAIL: Miroslav.Roubinek@mmhk.cz

OBEC VÝRAVA

Výrava 116

503 03 Výrava

DATUM: 15.5.2023

## Stanovení místní úpravy provozu na pozemních komunikacích v k.ú. Výrava

Magistrát města Hradec Králové - odbor dopravně správních agend jako příslušný obecní úřad obce s rozšířenou působností po předchozím písemném vyjádření České republiky - Krajského ředitelství policie Královéhradeckého kraje v Hradci Králové vydaného pod č.j. **KRP H – 51230 - 2/ČJ - 2023 - 050206** ze dne 12. 5. 2023

### r u š í (odstranění), přemístění

ve smyslu ustanovení § 77 odst. 1 písmene c) zákona č. 361/2000 Sb., o provozu na pozemních komunikacích a o změnách některých zákonů, v platném znění a vyhlášky č. 294/2015 Sb. pro místní úpravu provozu na místních komunikacích p. p. č. 1878/44, 1878/42 v k.ú. Výrava následující dopravní značení a dopravní zařízení:

IP 2 – viz situační plánec (odstranění)

Z 12 – viz situační plánec (přemístění)

**Dopravní zařízení provedte jako:** stálé dopravní zařízení

**Dopravní značení k odstranění:** IP 2

**Velikost dopravního zařízení:** základní rozměrová řada

**Platnost úpravy:** trvale

**Důvod:** posun zpomalovacího retardéru, odstranění dopravního značení

**Osoba (organizace) odpovědná za řádné provedení úpravy:** Obec Výrava, IČO 00653331, Výrava 116, 503 03 Smiřice – Rva Nepokojová, starostka obce, tel. 724 183 725.

### Další podmínky pro osazení místní úpravy silničního provozu:

- 1) Dopravní zařízení, provedte dle přiloženého situačního plánu, který je nedílnou součástí tohoto stanovení, nebo podle slovního popisu uvedeného v tomto stanovení.



2) Viditelnost dopravního značení musí být **v obci** zajištěna ze vzdálenosti 50 m.

3) Před instalací svíslého dopravního značení musí být vytýčeny inženýrské sítě a tyto nesmějí být dotčeny.

4) Svým umístěním a barevným provedením musí dopravní značky odpovídat vyhlášce č. 294/2015 Sb., ČSN 01 8020 a splňovat podmínky uvedené v publikaci TP 65 - Zásady pro dopravní značení na pozemních komunikacích, schválené MD ČR č.j. 532/2013-120-STSP/1 ze dne 31.7.2013 s účinností od 1.8.2013, TP 133 - Zásady pro vodorovné dopravní značení na pozemních komunikacích, schválené MD ČR č.j. 538/2013-120-STSP/1 ze dne 31.7.2013 s účinností od 1.8.2013.

**5) Žadatel je povinen udržovat a obnovovat dopravní značení a dopravní zařízení.**

Magistrát města Hradec Králové, odbor dopravně správních agend, si vyhrazuje právo toto stanovení změnit nebo doplnit pokud si to bude vyžadovat veřejný zájem. Proti tomuto stanovení nejsou přípustné žádné opravné prostředky ve smyslu obecných předpisů o správním řízení.

Miroslav Roubínek

referent silničního správního úřadu  
oprávněná úřední osoba

Otisk úředního razítka

Parafa vedoucího oddělení:

Příloha:

- situační plán

Obdrží:

OBEC VÝRAVA, IDDS: ccaa9kh

dotčené správní úřady

Krajské ředitelství policie Královéhradeckého kraje, Územní odbor Hradec Králové Dopravní inspektorát, IDDS: urnai6d

Vypraveno dne:



# VÝRAVA

## LEGENDA:

  IP2 SVISLÉ DOPRAVNÍ ZNAČENÍ – KE ZRUŠENÍ


POZNÁMKA:  
ZÁJMOVÉ ÚZEMÍ JE SOUČÁSTÍ VYZNAČENÉ OBYTNÉ ZÓNY.



STÁVAJÍCÍ KRÁTKÝ  
PŘÍČNÝ PRAH Z12  
- BUDE ZACHOVÁN

STÁVAJÍCÍ KRÁTKÝ  
PŘÍČNÝ PRAH Z12  
- BUDE ZACHOVÁN



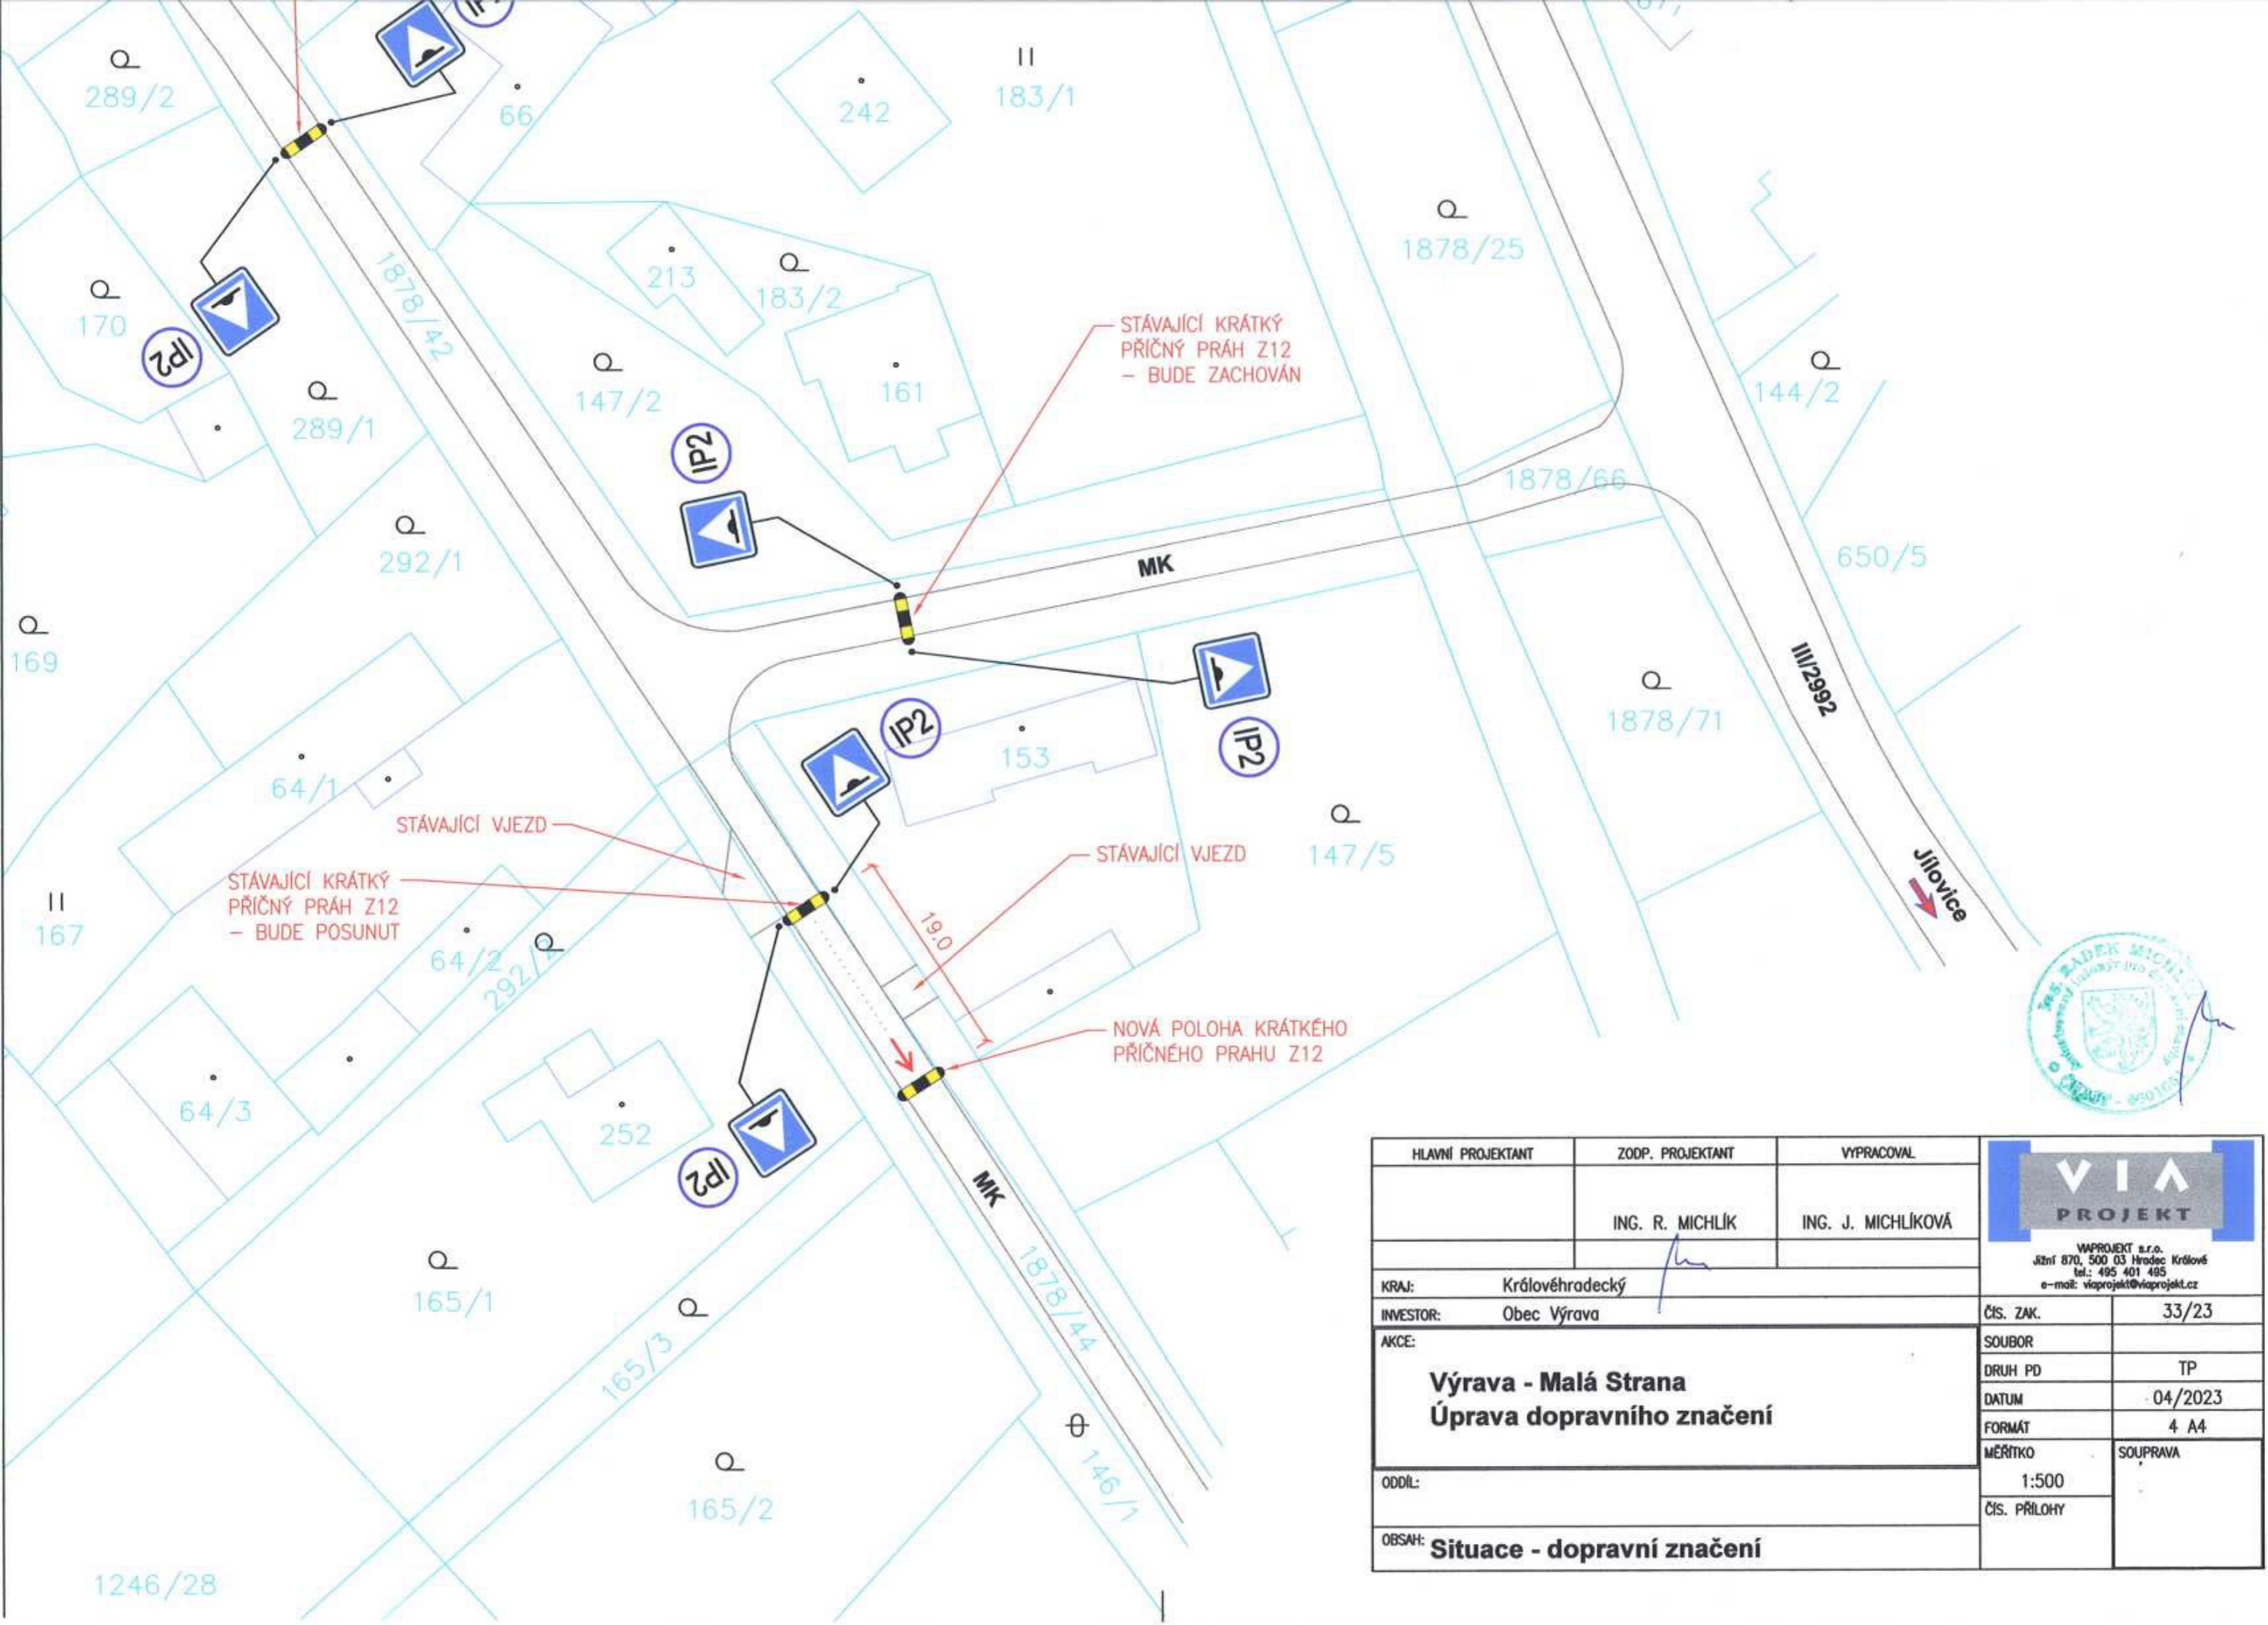

HLAVNÍ PROJEKTANT	ZODP. PROJEKTANT	VYPRACOVAL	 VAPROJEKT s.r.o. Jiřní 870, 500 03 Hrodec Králové tel.: 495 401 495 e-mail: viaprojekt@viaprojekt.cz	
	ING. R. MICHLÍK	ING. J. MICHLÍKOVÁ		
KRAJ:	Královéhradecký		ČÍS. ZAK.	33/23
INVESTOR:	Obec Výrava		SOUBOR	
AKCE:	<b>Výrava - Malá Strana</b> <b>Úprava dopravního značení</b>		DRUH PD	TP
ODDÍL:			DATUM	04/2023
OBSAH:	<b>Situace - dopravní značení</b>		FORMÁT	4 A4
			MĚŘÍTKO	SOUPRAVA
			1:500	
			ČÍS. PŘÍLOHY	